



Pianta piano terra
scala 1:100

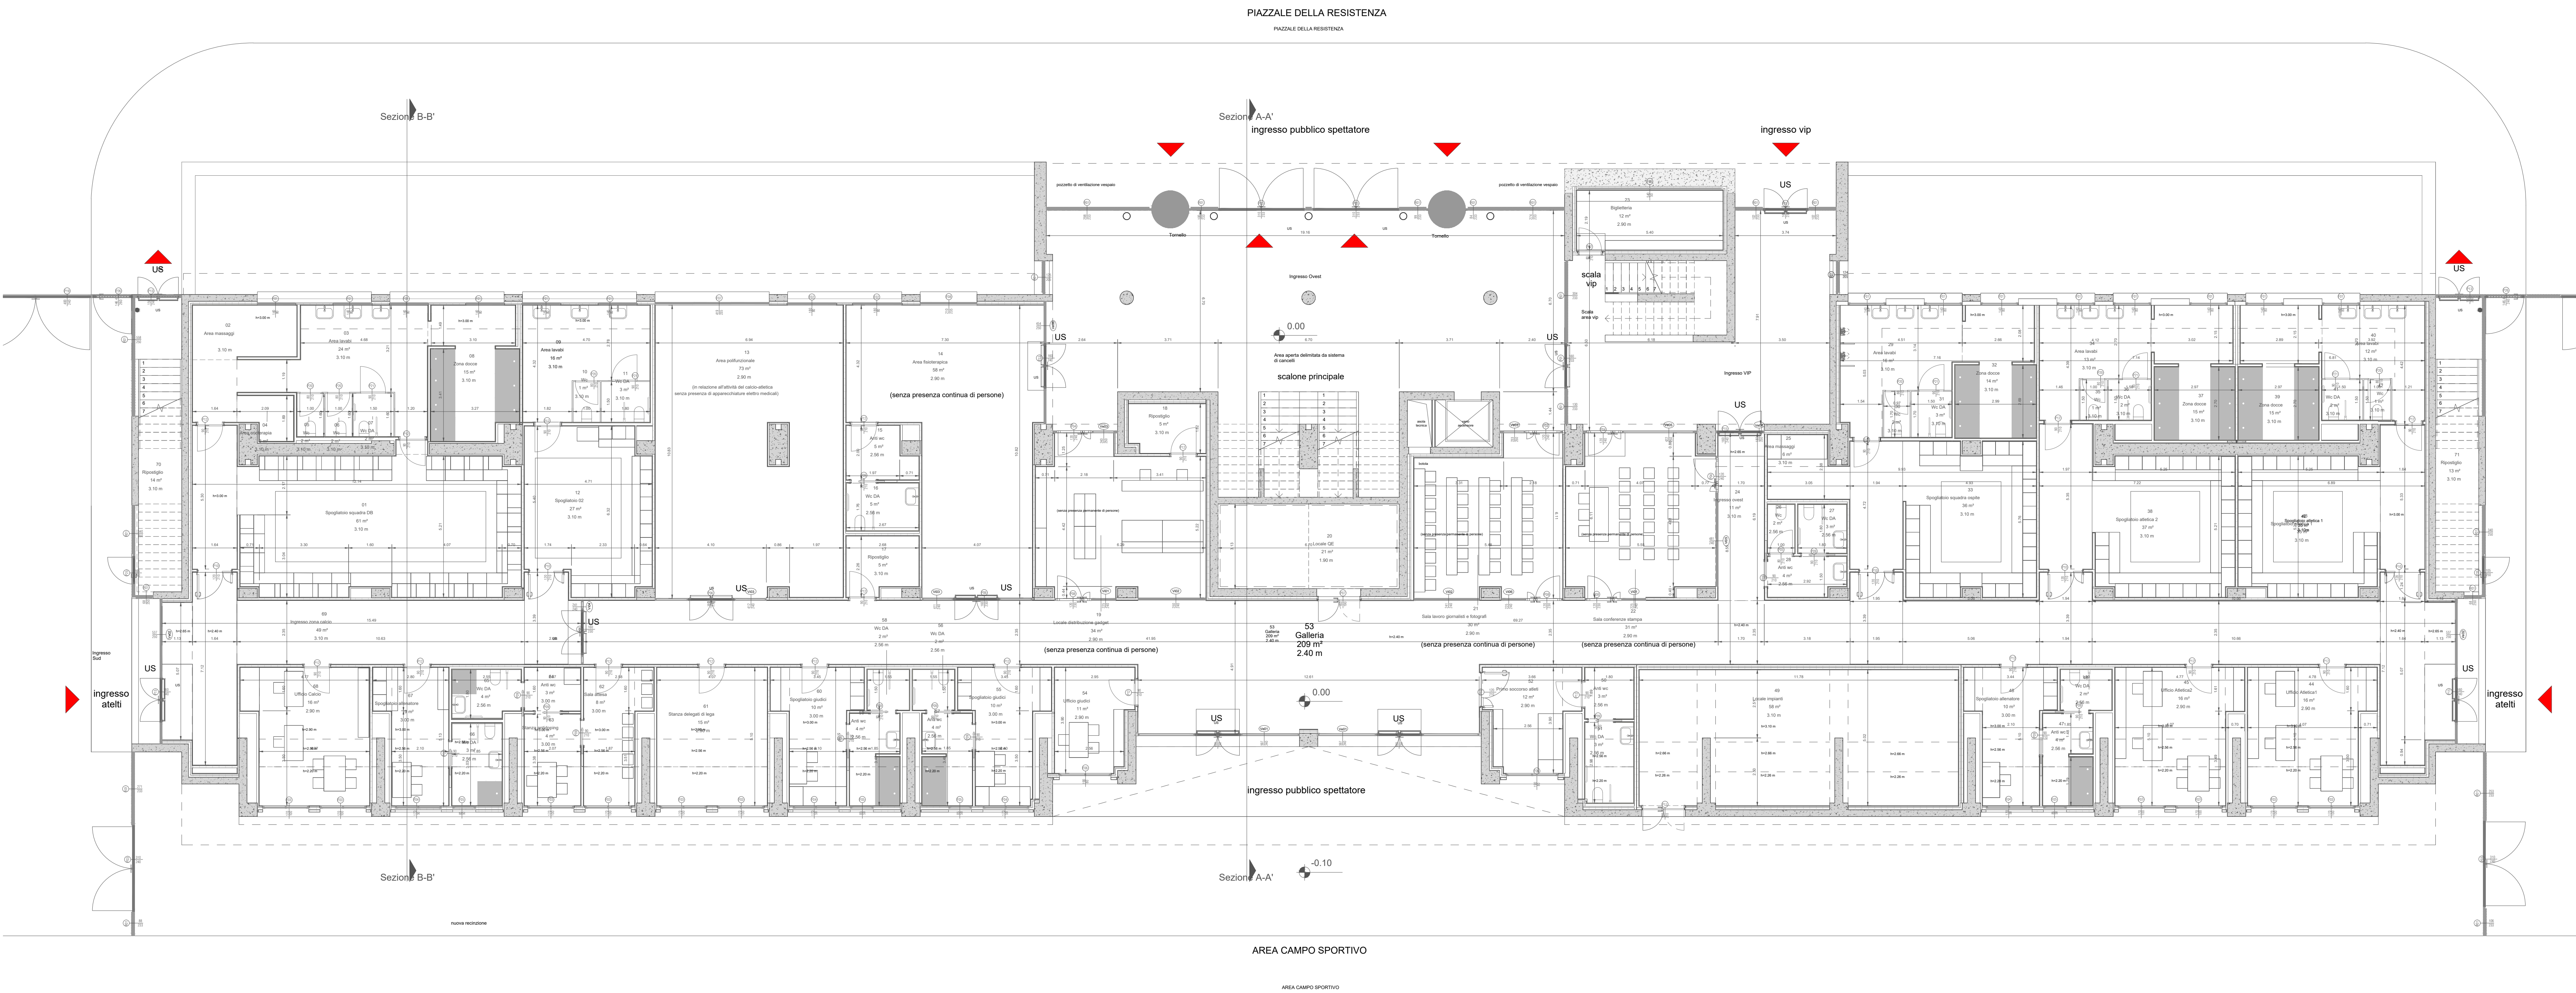

LEGENDA PIANTA:

- Porta
- Finestre
- Recinzione in rete metallica
- Vetrata esterna
- Vetrata interna
- Numero locale
- Nome locale
- Area locale
- Altezza locale
- Altezza pavimento finito

Keyplan

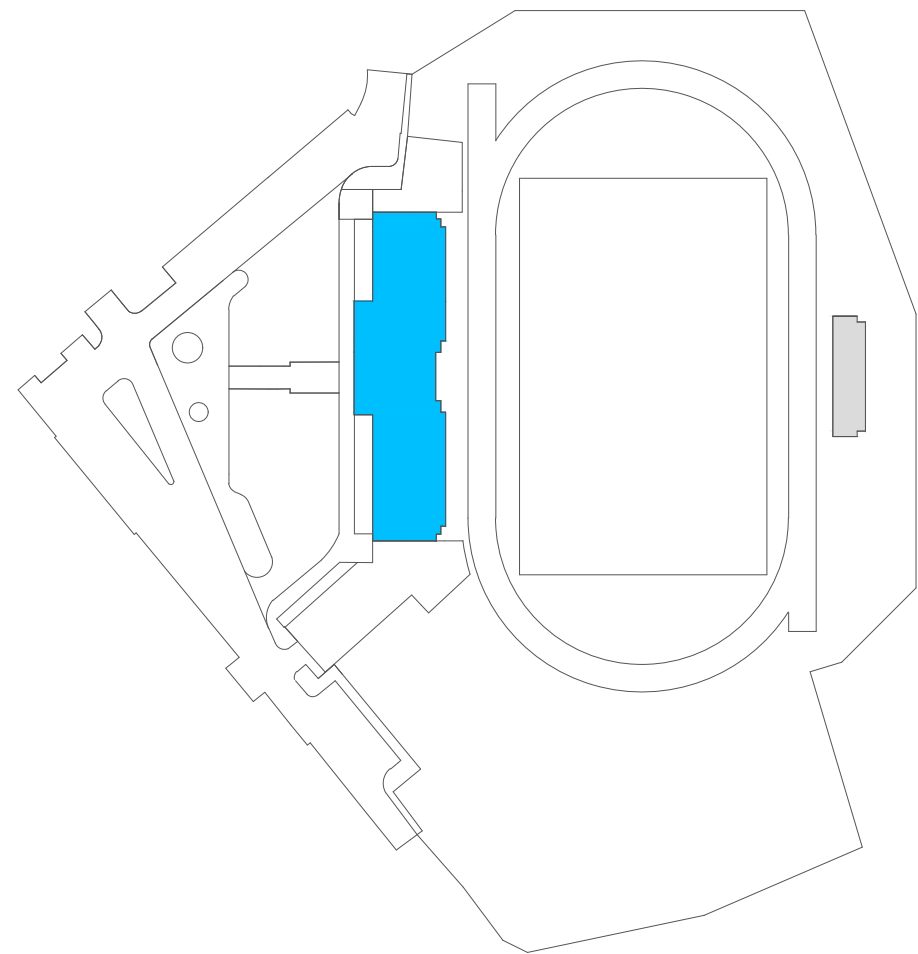

Abaco dei locali - Piano terra			
Numero	Nome	Area	Altezza
01	Spogliatoio squadra DB	61 m²	3.10 m
02	Area massaggi	7 m²	3.10 m
03	Area lavabi	24 m²	3.10 m
04	Area crioterapia	3 m²	3.10 m
05	Wc	2 m²	3.10 m
06	Wc	2 m²	3.10 m
07	Wc DA	2 m²	3.10 m
08	Zona docce	15 m²	3.10 m
09	Area lavabi	16 m²	3.10 m
10	Wc	1 m²	3.10 m
11	Wc DA	3 m²	3.10 m
12	Spogliatoio 02	27 m²	3.10 m
13	Area polifunzionale	73 m²	2.90 m
14	Area fisioterapia	58 m²	2.90 m
15	Anti wc	5 m²	2.56 m
16	Wc DA	5 m²	2.56 m
17	Ripostiglio	5 m²	3.10 m
18	Ripostiglio	5 m²	3.10 m
19	Locale distribuzione gadget	34 m²	2.90 m
20	Locale QE	21 m²	1.90 m
21	Sala lavoro giornalisti e fotografi	30 m²	2.90 m
22	Sala conferenze stampa	31 m²	2.90 m
23	Biglietteria	12 m²	2.90 m
24	Ingresso ovest	11 m²	3.10 m
25	Area massaggi	6 m²	3.10 m
26	Wc	2 m²	2.56 m
27	Wc DA	3 m²	2.56 m
28	Anti wc	4 m²	2.56 m
29	Area lavabi	16 m²	3.10 m
30	Wc	2 m²	3.10 m
31	Wc DA	3 m²	3.10 m
32	Zona docce	14 m²	3.10 m
33	Spogliatoio squadra ospite	36 m²	3.10 m
34	Area lavabi	13 m²	3.10 m
35	Wc	1 m²	3.10 m
36	Wc DA	2 m²	3.10 m

Abaco dei locali - Piano terra			
Numero	Nome	Area	Altezza
37	Zona docce	15 m²	3.10 m
38	Spogliatoio atletica 2	37 m²	3.10 m
39	Zona docce	15 m²	3.10 m
40	Area lavabi	12 m²	3.10 m
41	Wc DA	2 m²	3.10 m
42	Wc	1 m²	3.10 m
43	Spogliatoio atletica 1	35 m²	3.10 m
44	Ufficio Atletica1	16 m²	2.90 m
45	Ufficio Atletica2	16 m²	2.90 m
46	Wc DA	2 m²	2.56 m
47	Anti wc	4 m²	2.56 m
48	Spogliatoio allenatore	10 m²	3.00 m
49	Locale impianti	58 m²	3.10 m
50	Anti wc	3 m²	2.56 m
51	Wc DA	3 m²	2.56 m
52	Primo soccorso atleti	12 m²	2.90 m
53	Galleria	209 m²	3.10 m
54	Ufficio giudici	11 m²	2.90 m
55	Spogliatoio giudici	10 m²	3.00 m
56	Wc DA	2 m²	2.56 m
57	Anti wc	4 m²	2.56 m
58	Wc DA	2 m²	2.56 m
59	Anti wc	4 m²	2.56 m
60	Spogliatoio giudici	10 m²	3.00 m
61	Stanza delegati di lega	15 m²	2.90 m
62	Sala attesa	8 m²	3.00 m
63	Stanza antidoping	4 m²	3.00 m
64	Anti wc	3 m²	3.00 m
65	Wc DA	4 m²	2.56 m
66	Wc DA	3 m²	2.56 m
67	Spogliatoio allenatore	9 m²	3.00 m
68	Ufficio Calcio	16 m²	2.90 m
69	Ingresso zona calcio	49 m²	3.10 m
70	Ripostiglio	14 m²	3.10 m
71	Ripostiglio	13 m²	3.10 m

Il presente elaborato è valido solo in coordinamento con tutte le altre discipline specialistiche con le quali deve essere verificata la conformità. Tutte le misure ed eventuali variazioni rispetto al presente elaborato devono essere verificate in cantiere.

This plan only valid in connection & coordination with the plans of all other Specialist disciplines, and must be checked for conformity with these plans. Deviations in dimensions must be clarified with the site management.



01	10/11/2025	Ing. Arch. E. Beltrame	Ing. Arch. E. Beltrame	Rev. 01
02	10/11/2025	Ing. Arch. E. Beltrame	Ing. Arch. E. Beltrame	Rev. 01
Ing. Stefano Desiderato		

	Finanziato dall'Unione europea NextGenerationEU	PIANO NAZIONALE DI RIPRESA E RESILIENZA (PNRR) MISSIONE 5 - COMPONENTE 2 - INVESTIMENTO 2.1 "REGENERAZIONE URBANA"	
RIGUALFICAZIONE STADIO POLISPORTIVO DI BELLUNO		RIGUALFICAZIONE STADIO POLISPORTIVO DI BELLUNO	
CUP 07/01/2025/130001		CUP 07/01/2025/130001	

Client / Cliente Comune di Belluno Projet Name / Azione Progetto RIGUALFICAZIONE STADIO POLISPORTIVO BELLUNO Località / Indirizzo Belluno (BL)	Objeto Stato di progetto Tribuna principale Pianta piano terra	Project Stage / Fase Progetto Parere CONI	Date / Data 07/11/2025
---	---	--	---------------------------

		Drawn By / Disegnato da Serfeco	Scale/Scala 1:100
216_345 - ES-PA01 - 02		216_345 - ES-PA01 - 02	