


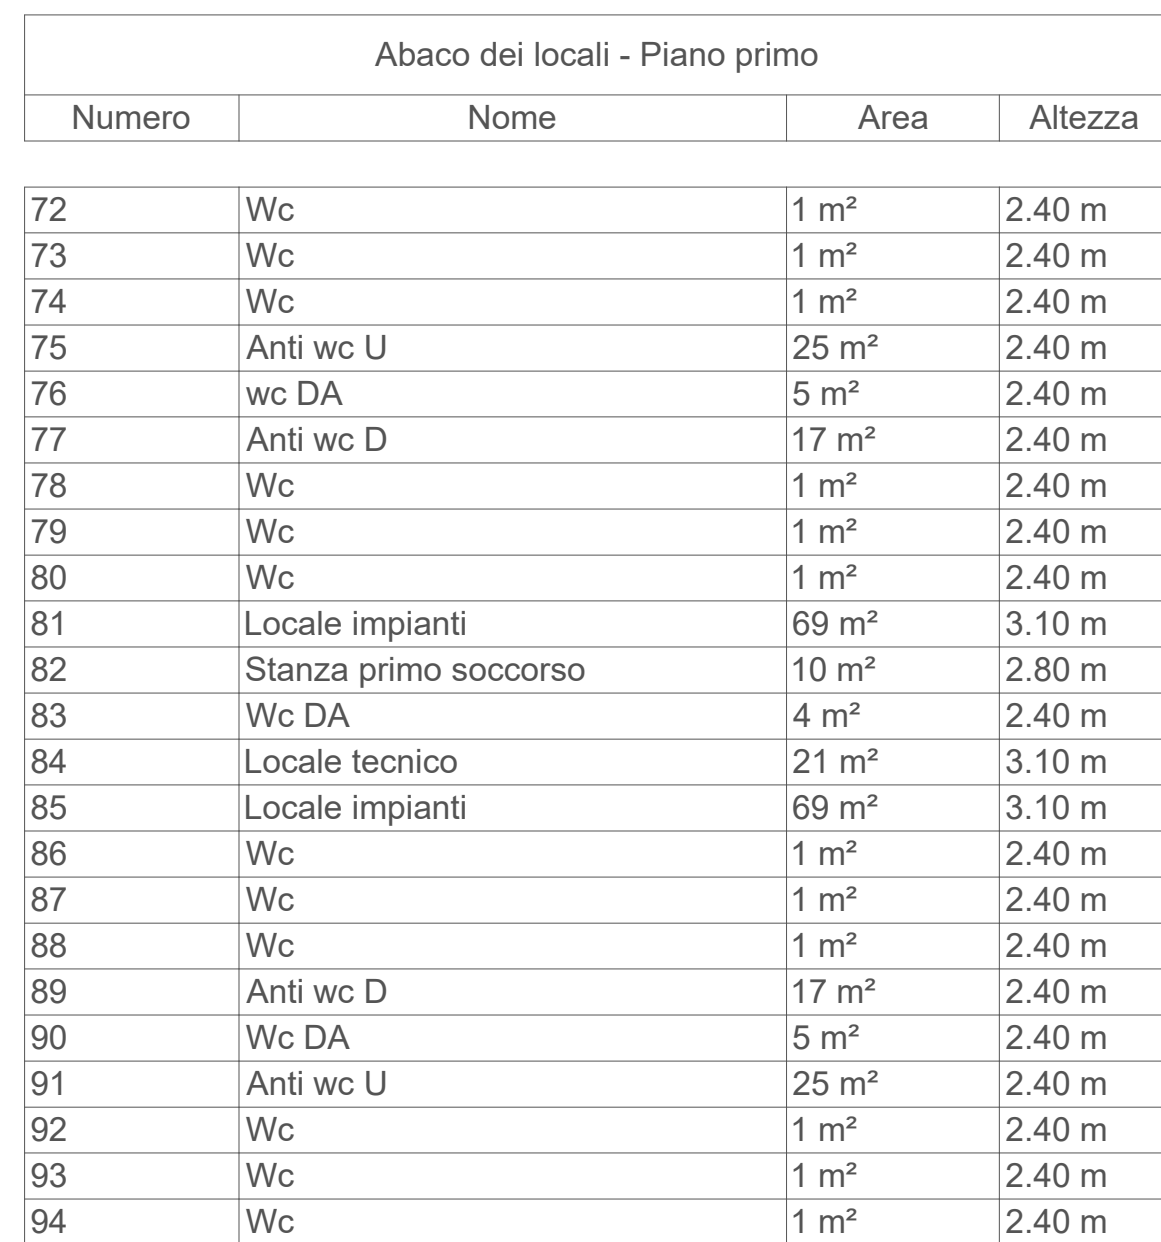


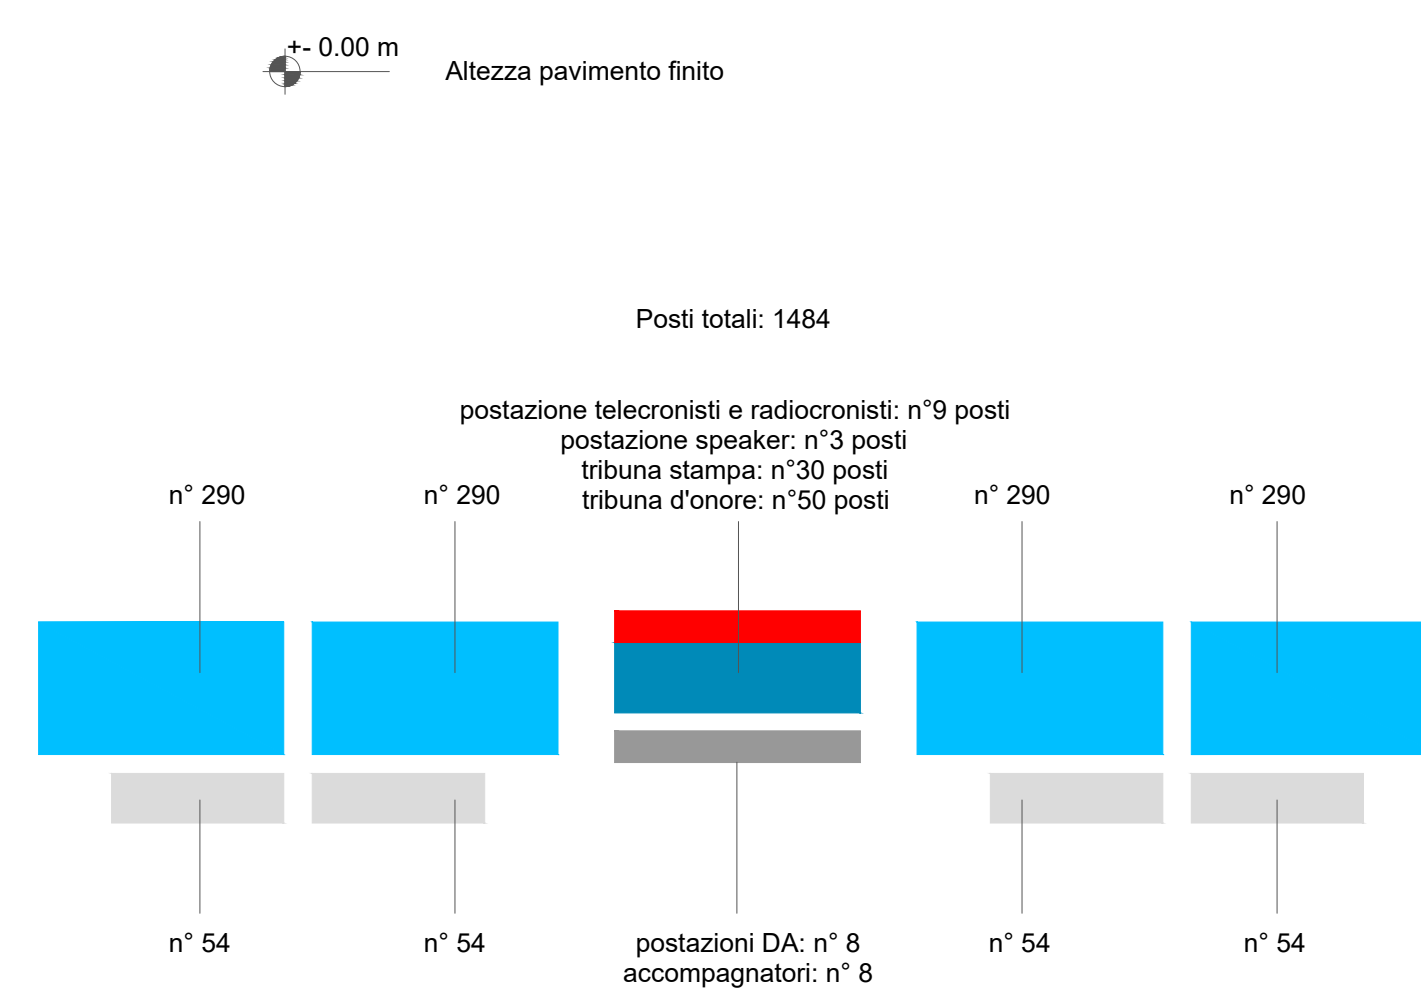

Abaco dei locali - Piano secondo			
Numero	Nome	Area	Altezza
95	Sky area	126 m²	2.80 m
96	Spogliatoio	4 m²	2.80 m
97	Wc DA	5 m²	2.56 m
98	Magazzino	4 m²	2.80 m

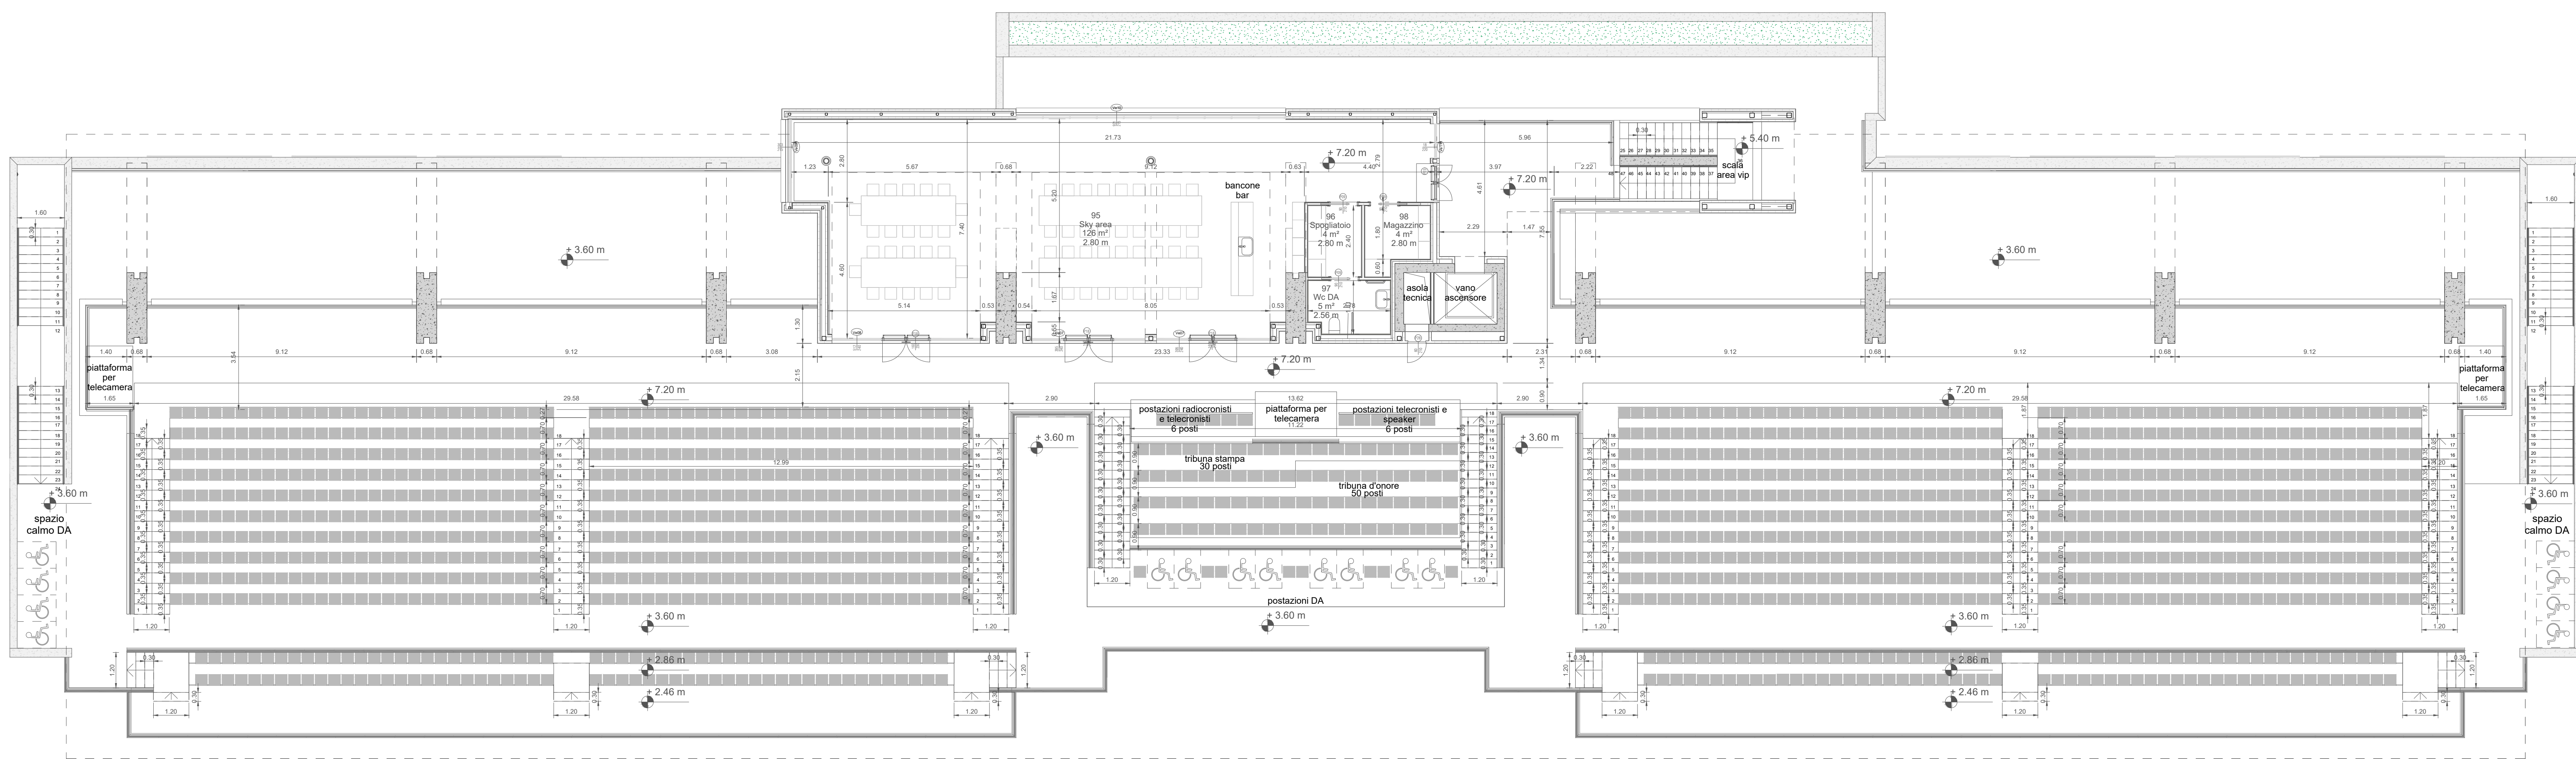


Keyplan

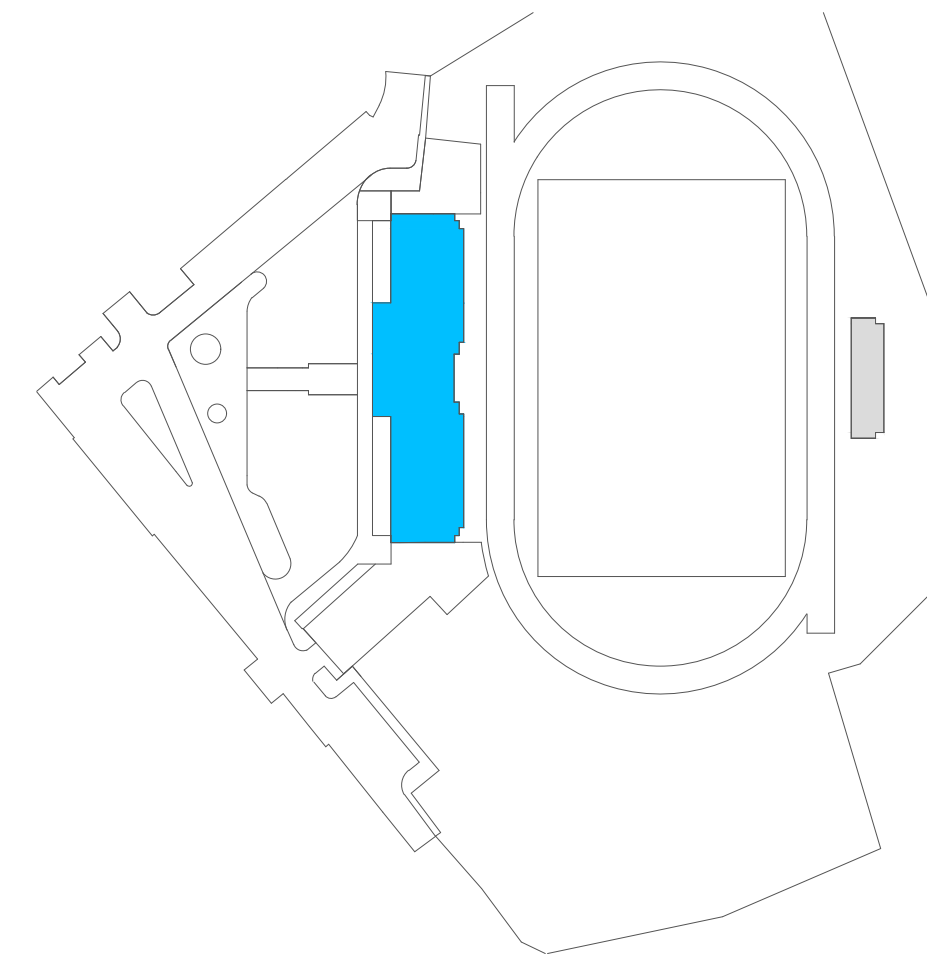

Il presente elaborato è valido solo in coordinamento con tutte le altre discipline specialistiche con le quali deve essere verificata la conformità. Tutte le misure ed eventuali variazioni rispetto al presente elaborato devono essere verificate in cantiere.

This plan only valid in connection & coordination with the plans of all other Specialist disciplines, and must be checked for conformity with these plans. Deviations in dimensions must be clarified with the site management.

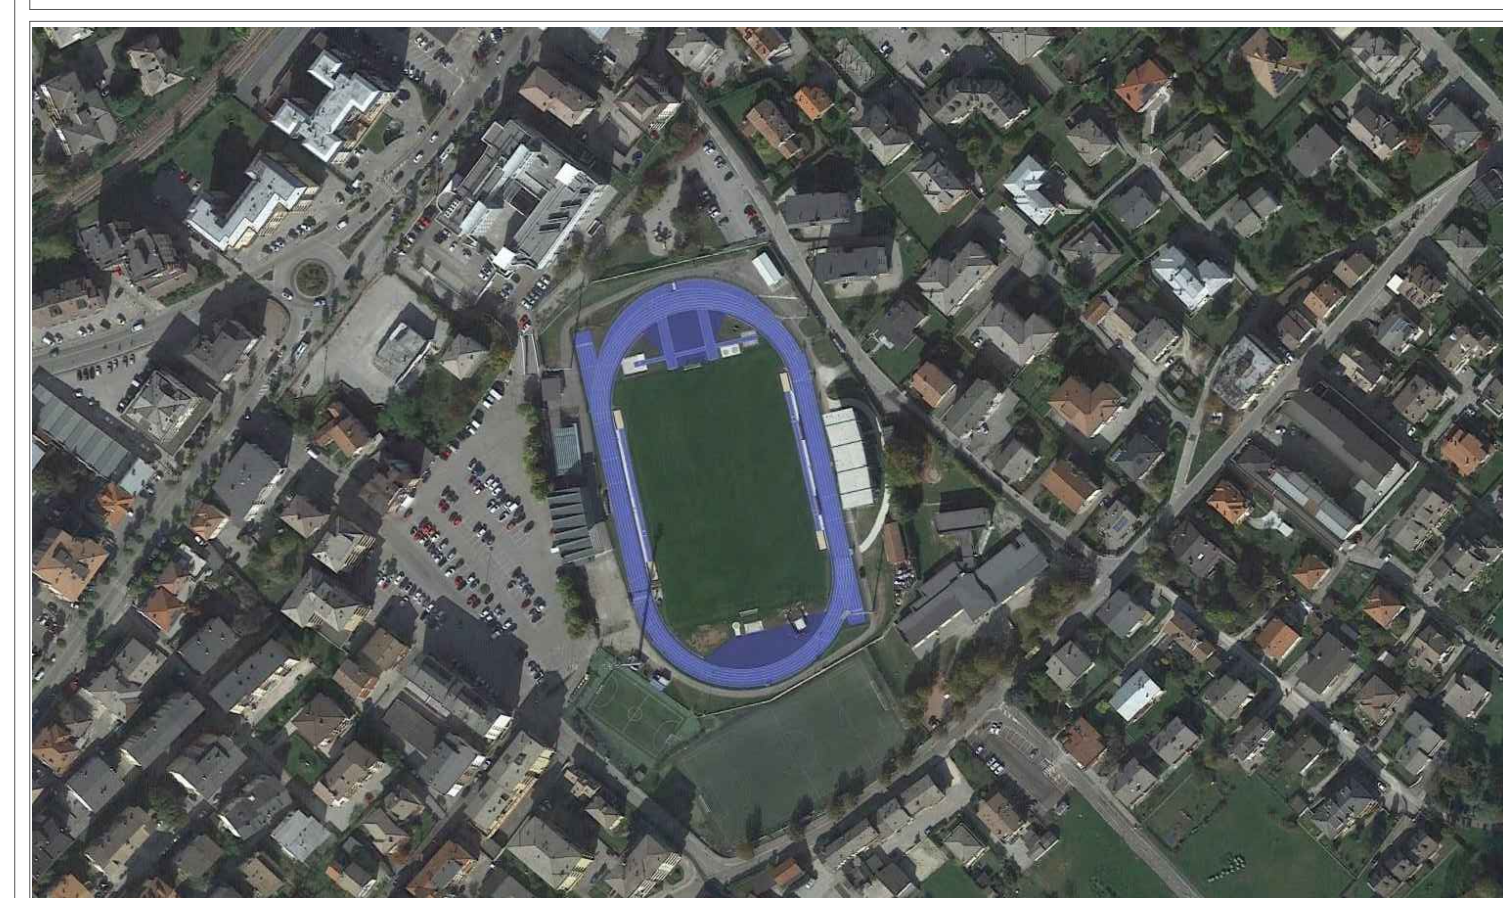

02	07/11/2025	Ing. Arch. E. Beltrame	Ing. Arch. E. Beltrame	Rev. 02
01	02/07/2025	Ing. Arch. E. Beltrame	Ing. Arch. E. Beltrame	Rev. 01
00	27/05/2024	Ing. Arch. E. Beltrame	Ing. Arch. E. Beltrame	Prima Emissione
Rev.	Data Rev.	Viso da	Approvato da	Descrizione

Direttore tecnico: Ing. Arch. Enrico Beltrame	Progettista architettonico: Ing. Arch. Enrico Beltrame	Progettista strutturale: Ing. Arch. Enrico Beltrame
Progettista IES/ITM: Ing. Stefano Desiderato		



Client / Cliente: Comune di Belluno	Oggetto: Stato di progetto Tribuna principale Pianta piano primo e secondo
Project Name / Nome Progetto: RIQUALIFICAZIONE STADIO POLISPORTIVO BELLUNO	

		Project Stage / Fase Progetto:		Date / Data:
		Parere CONI		07/11/2025
	Drawn by / Disegnato da:		Size/Formato:	Scale/Scala:
	Serteco		A0 (841x1189)	1:50
File Name / Nome Documento:				
216_345 - ES-PA02 - 02				